


SQ2022-02号宗地位置图

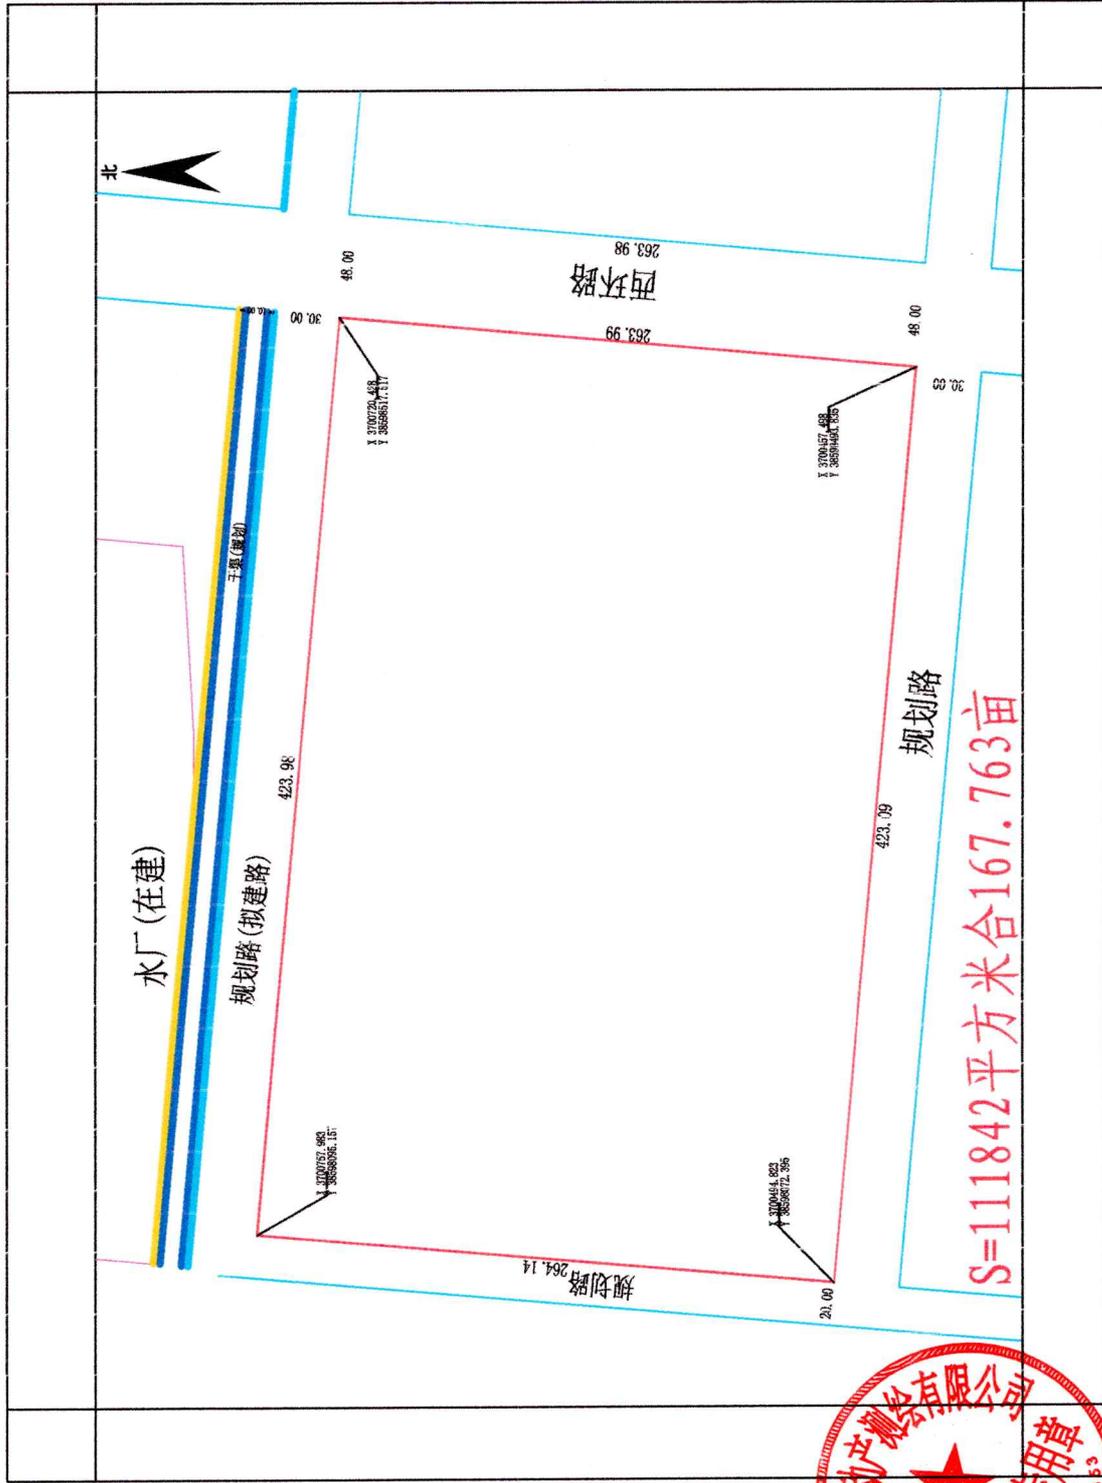

测量员: 王斌
绘图员: 范辉
检查员: 李伟


河南信鑫



2022年02月数字化测图

国家2000坐标系
1985国家高程基准

SQ2022-05号宗地位置图

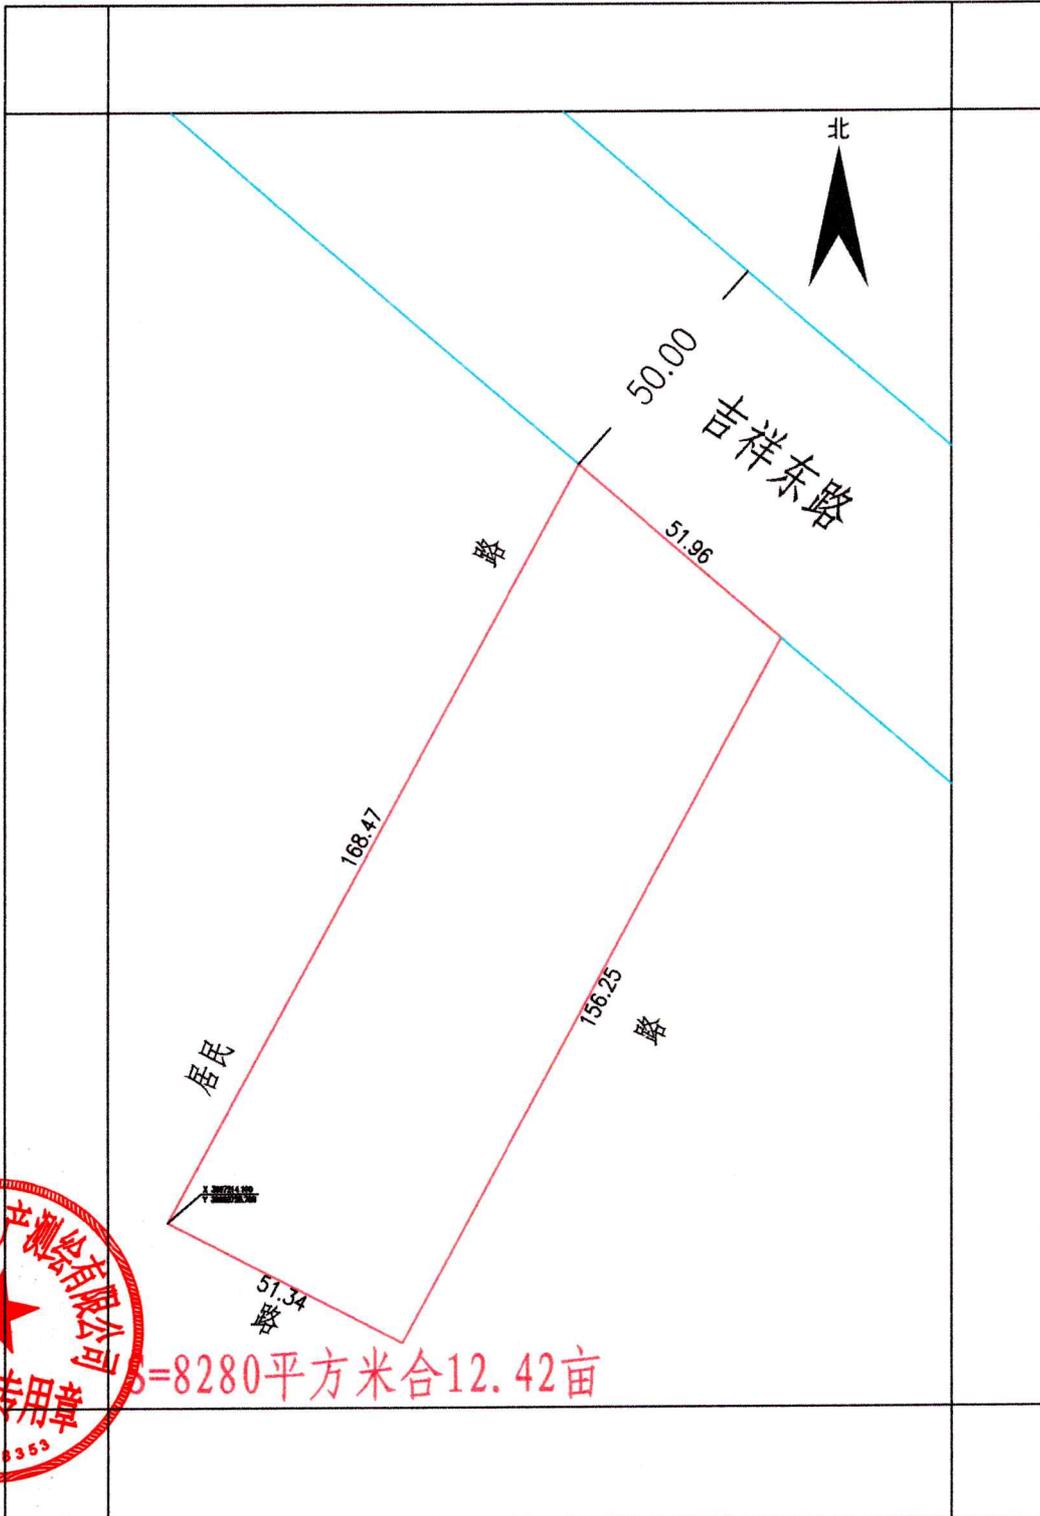


河南信鑫不动产测绘有限公司



2022年03月数字化测图
国家2000坐标系
1985国家高程基准

测量员：王斌
绘图员：范辉
检查员：李伟

SQ2022-09号宗地位置图

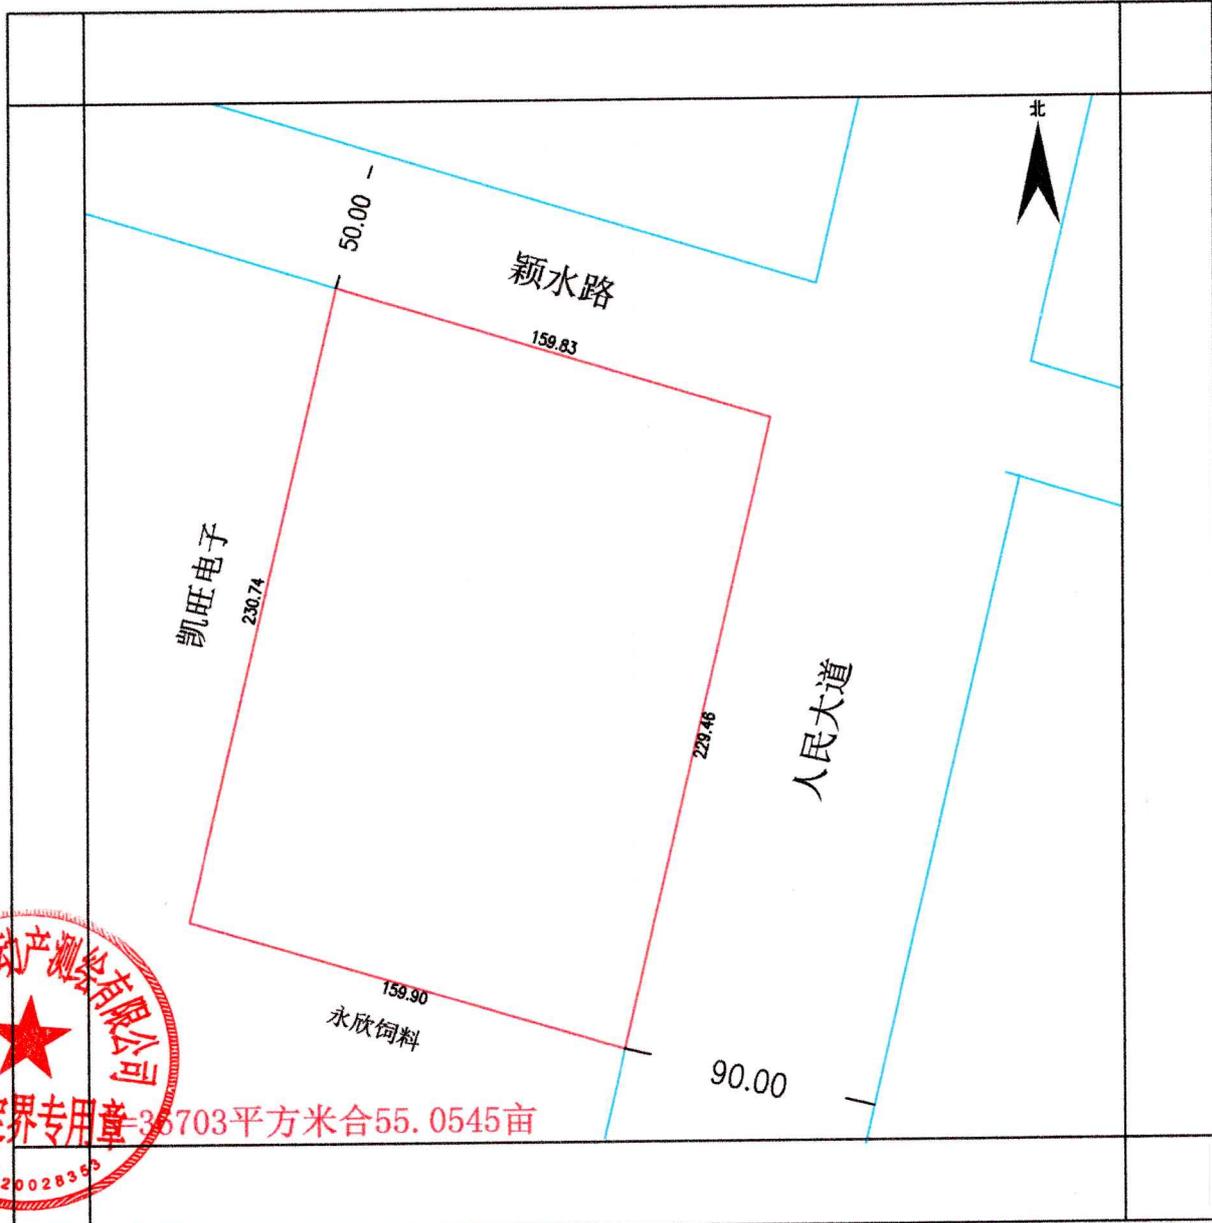

河南信鑫不动产测绘有限公司




36703平方米合55.0545亩

2022年04月数字化测图
国家2000坐标系
1985国家高程基准

测量员：蒋绍海
绘图员：雷鸣
检查员：王泽亚

SQ2022-16号宗地位置图

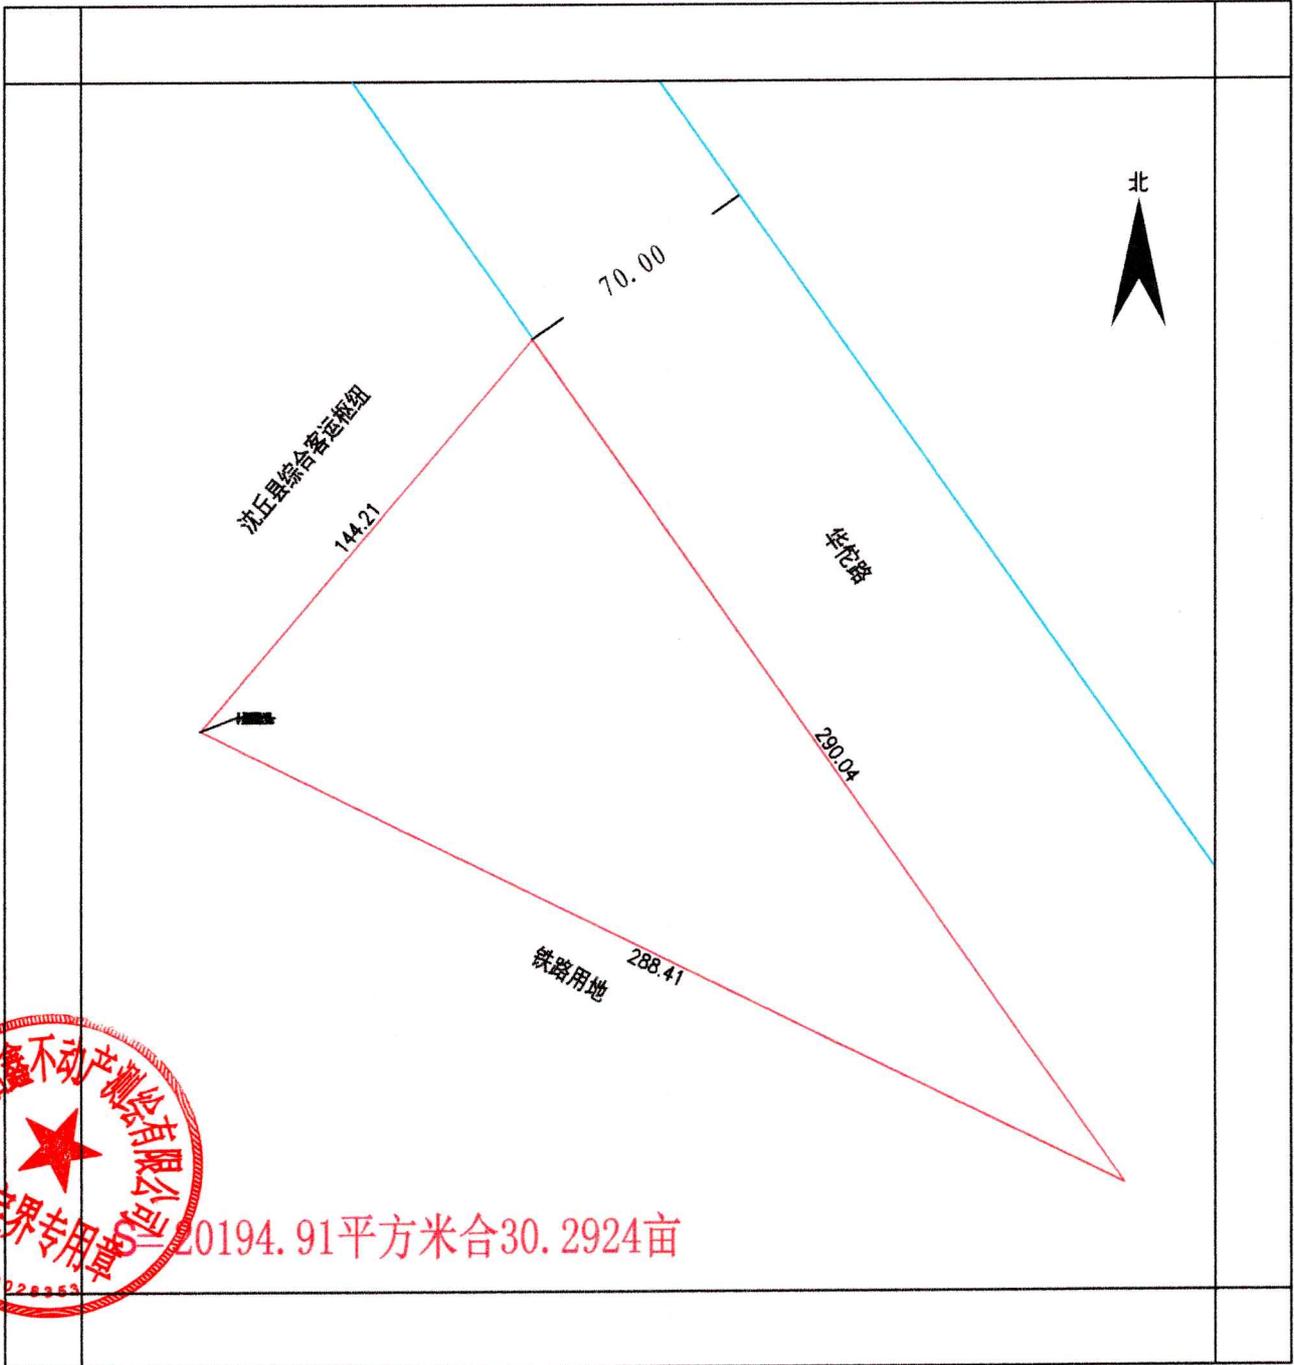

河南信鑫不动产测绘有限公司

2022年07月数字化测图
国家2000坐标系
1985国家高程基准

测量员：蒋绍海
绘图员：雷鸣
检查员：王泽亚